


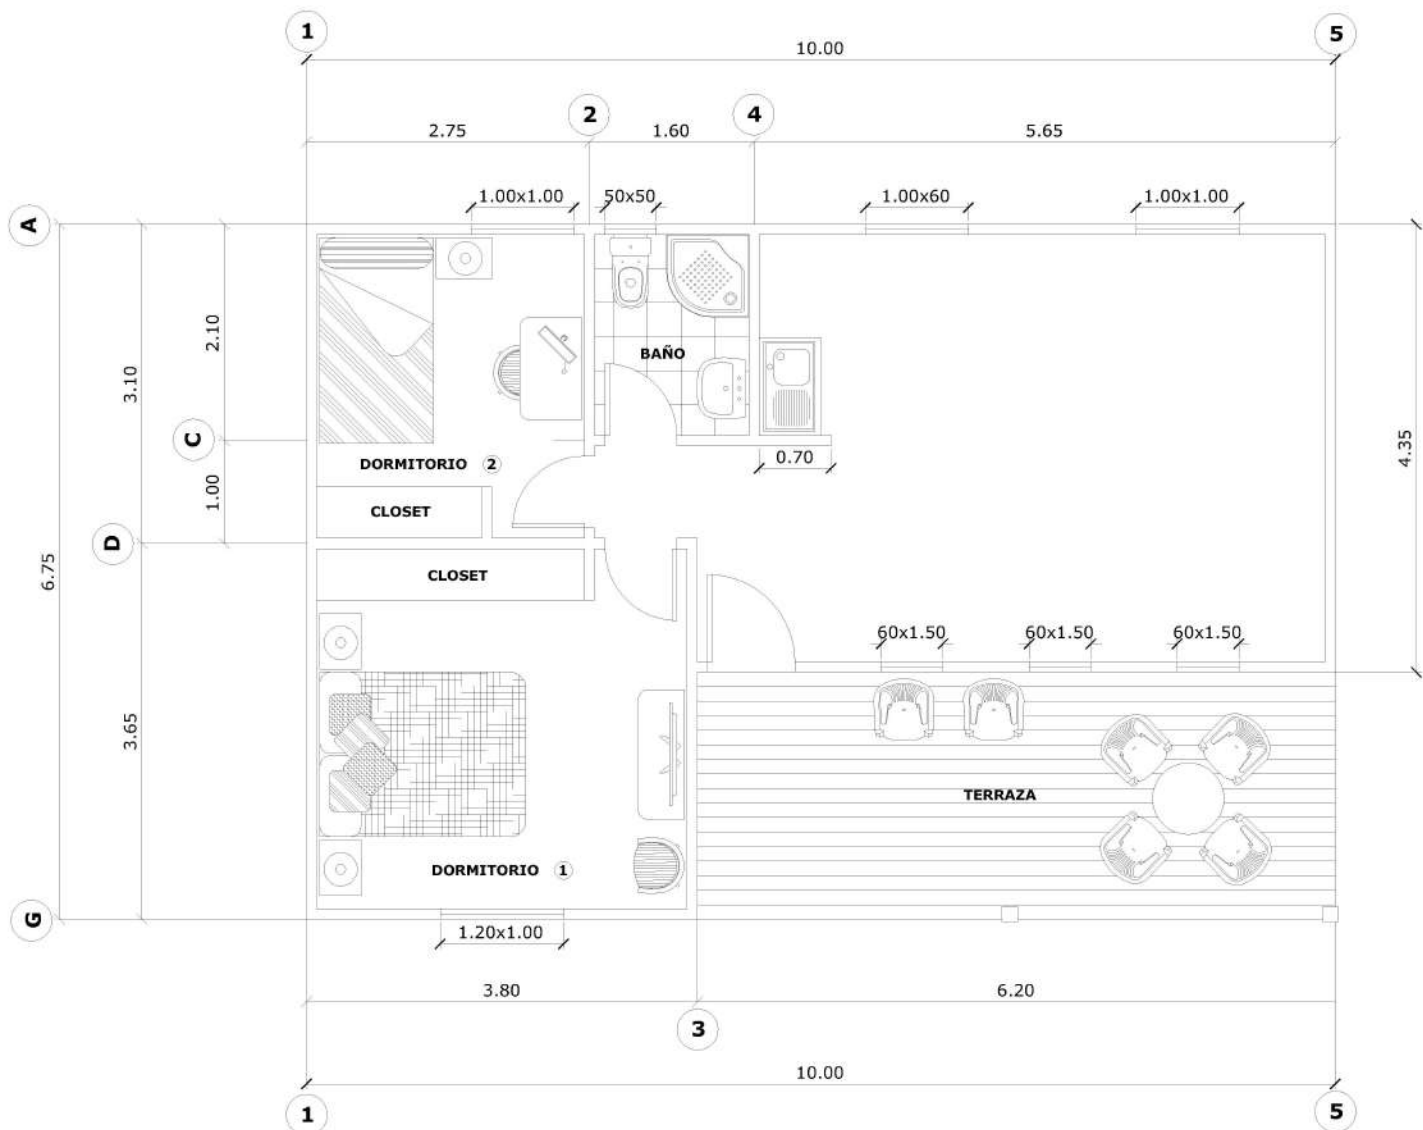

PLANTA DE ARQUITECTURA ESC. 1:50.-

CUADRO DE SUPERFICIES

A	superficie habitable	52.60 m2
B	superficie al 50% terraza	7.45 m2
TOTAL GENERAL		60.05 m2